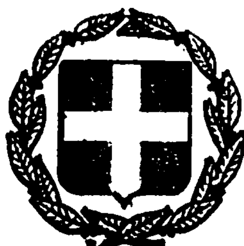


ΕΦΗΜΕΡΙΣ ΤΗΣ ΚΥΒΕΡΝΗΣΕΩΣ
ΤΗΣ ΕΛΛΗΝΙΚΗΣ ΔΗΜΟΚΡΑΤΙΑΣ

ΕΝ ΑΘΗΝΑΙΣ ΤΗ 18 ΟΚΤΩΒΡΙΟΥ 1979 | ΤΕΥΧΟΣ ΤΕΤΑΡΤΟΝ | ΑΡΙΘΜΟΣ ΦΥΛΛΟΥ 582

ΠΕΡΙΕΧΟΜΕΝΑ

ΑΠΑΛΛΟΤΡΙΩΣΕΙΣ

ΑΠΟΦΑΣΕΙΣ

'Αριθ. Φ. 1843 (1)

Περί κηρύξεως ώς άναδασωτέας διακατεχόμενης δασικής έκτάσεως στή θέση ΑΛΩΝΑΚΙ ή ΠΤΕΛΟΒΡΥΣΟ τής Κοινότητας 'Αστημοχωρίου, τοῦ Ν. Καρδίτσης.

Ο ΝΟΜΑΡΧΗΣ ΚΑΡΔΙΤΣΗΣ

Σύμφωνα μέ:

1) Τίς διατάξεις: α) Τοῦ άρθρου 117 παρ. 3 τοῦ Συντάγματος τής 'Ελλάδος, β) τῶν ἄρθρων 188-205 τοῦ Ν.Δ. 86/69 «περί Δασικοῦ Κώδικος», γ) τοῦ Νόμου 3200/1955 «περί διοικητικής άποκεντρώσεως», σέ συνδυασμό μέ τίς διατάξεις τοῦ Ν.Δ. 532/1970 «περί συμπληρώσεως τῶν διατάξεων περί διοικητικής άποκεντρώσεως» καί τοῦ 708/1970 Β. Δ/τος, πού έκδόθηκε σέ έκτέλεση αύτοῦ.

2) Τίς έξής διαταγές τοῦ 'Υπουργείου Γεωργίας: α) 5684/499/έγκ. 48/14.2.1971, β) 88854/7483/έγκ. 104/1.10.75 καί 114812/2946/έγκ. 154/24.12.75, γ) 215696/145/9.5.77.

3) Τήν πρόταση πού ύποβλήθηκε μέ τήν 4585/10.9.79 άναφορά τοῦ άρμόδιου Δασαρχείου Καρδίτσης, σχετικά μέ τήν κήρυξη ώς άναδασωτέας τής κατωτέρω δασικής έκτάσεως, καί έπειδή ή έκταση χρειάζεται προστασία γιά τήν έπαναδημιουργία τής δασικής βλαστήσεως πού καταστράφηκε ολοσχερώς άπό πυρκαγιά στίς 10.8.1979 καί δέν ύπάρχει φιλοδασική έπιτροπή γιά νά γνωμοδοτήσει πάνω στό θέμα αύτό, άποφασίζουμε:

Κηρύσσουμε ώς άναδασωτέα, μέ σκοπό τήν προστασία γιά τήν έπαναδημιουργία τής δασικής βλαστήσεως πού κάηκε, διακατεχόμενη δασική έκταση, 50 στρέμματα.

'Η έκταση αύτή, πού βρίσκεται στή θέση ΑΛΩΝΑΚΙ ή ΠΤΕΛΟΒΡΥΣΟ τής περιφέρειας τής Κοινότητας 'Αστημοχωρίου, Νομοῦ Καρδίτσης, καλυπτόταν άπό δένδρα πρίνου θαμνώδους μορφής καί καταστράφηκε ολοσχερώς στίς 10.8.1979.

Σχετικό τό σχεδιάγραμμα μέ κλίμακα 1:2.000, τό όποίο άποτελεί άναπόσπαστο μέρος τής άποφάσεως αύτής καί στό όποίο ή έκταση φαίνεται μέ τά στοιχεία Α, Β, Γ, Δ, Ε καί Ζ καί μέ δρια:

'Ανατολικά, Δυτικά, Βόρεια: Μέ θαμνώδη έκ πρίνου δένδρα διακατεχόμενης δασικής έκτάσεως.

Νότια: Μέ χορτολιβαδική έκταση.

'Η άπόφαση αύτή νά δημοσιευθεί στήν 'Εφημερίδα τής Κυβερνήσεως.

Καρδίτσα, 12 Σεπτεμβρίου 1979

Ο Νομάρχης
ΑΝΤ. ΓΕΩΡΓΑΚΟΠΟΥΛΟΣ

ΝΟΜΟΣ ΚΑΡΔΙΤΣΗΣ

ΚΛΙΜΑΞ 1:200.000

ΝΟΜΟΣ ΛΑΡΙΣΗΣ

ΝΟΜΟΣ ΤΡΙΚΑΛΩΝ

ΤΡΙΚΑΛΑ

ΚΑΡΔΙΤΣΑ

ΝΟΜΟΣ ΦΘΙΩΤΙΔΟΣ

ΝΟΜΟΣ ΕΥΡΥΤΑΝΙΑΣ

ΝΟΜΟΣ ΑΡΤΗΣ

ΝΟΜΟΣ ΑΙΤΩΛΙΑΣ ΚΑΙ ΑΚΑΡΝΑΝΙΑΣ

ΥΠΟΜΝΗΜΑ

ΤΟΠΟΓΡΑΦΙΚΟ ΔΙΑΓΡΑΜΜΑ

ΚΑΕΙΣΗΣ ΔΑΣΙΚΗΣ ΕΚΤΑΣΕΩΣ ΘΑΜΝΩΔΟΥΣ ΜΟΡΦΗΣ ΚΕΙΜΕΝΗΣ ΣΤΗ ΔΑΣΙΚΗ ΘΕΣΗ ΑΛΩΝΑΚΙΑ ΚΑΙ ΦΤΕΛΟΒΡΥΣΗ ΠΕΡΙΦΕΡΕΙΑΣ ΚΟΙΝΟΤΗΤΟΣ ΑΣΗΜΟΧΩΡΙΟΥ ΠΟΥ ΘΑ ΚΗΡΥΧΘΕΙ ΑΝΑΔΑΣΩΤΕΑ ΛΟΓΩ ΠΥΡΚΑΙΑΣ.

ΚΛΙΜΑΞ 1:2000

ΥΠΟΜΝΗΜΑ

Α, Β, Γ, Δ, Ε, Ζ

Όρια καείσης εκτάσεως

Εμβαδόν 50 στρεμ.

Ο ΣΥΝΤΑΚΤΗΣ ΔΑΣΟΛΟΓΟΣ	Ο ΔΑΣΑΡΧΗΣ ΚΑΡΔΙΤΣΗΣ	Ο Δ-ΝΤΗΣ ΔΑΣΩΝ	Ο ΝΟΜΑΡΧΗΣ
ΧΑΡ. ΠΑΠΑΔΟΠΟΥΛΟΣ	ΧΑΡ. ΠΑΠΑΔΟΠΟΥΛΟΣ	ΚΩΝ. ΚΑΜΠΟΣΗΣ	ΑΝΤ. ΓΕΩΡΓΑΚΟΠΟΥΛΟΣ
	Δασολόγος με 4ο βαθμό	Δασολόγος με 3ο βαθμό	



ΑΝΑΚΟΙΝΩΣΕΙΣ

Ἀριθ. Φ. 215.84 (2)

Περὶ εἰδοποιήσεως παρακαταθέσεως ἀπὸ τὴν ΔΕΗ ἀποζημιώσεως γιὰ ἀναγκαστικὴ ἀπαλλοτρίωση ἀκινήτων στὸ Ν. Ἠμαθίας. ΥΗΕ Ἀσωμάτων. Δανειοθάλαμος ἀδρανῶν ὑλικῶν.

ΔΗΜΟΣΙΑ ΕΠΙΧΕΙΡΗΣΗ ΗΛΕΚΤΡΙΣΜΟΥ (Δ.Ε.Η.)

Σύμφωνα μὲ τὶς διατάξεις τῶν ἄρθρων 7 καὶ 8 τοῦ Ν.Δ. 797/71 «περὶ ἀναγκαστικῶν ἀπαλλοτριώσεων», πληροφοροῦμε ὅλους, ὅσους :

α) Ἔχουν δικαιώματα κυριότητας ἢ ἄλλα ἐμπράγματα δικαιώματα ἢ

β) Ἔχουν ἐγγράψει ὑποθήκη ἢ ἔχουν ἐπιβάλει κατάσχεση ἢ μὲ ὁποιοδήποτε τρόπο διεκδικοῦν τὰ ἀκίνητα ποὺ βρίσκονται στὴν Κοινότητα Ἁγίας Βαρβάρας τοῦ Νομοῦ Ἠμαθίας καὶ ἔχουν ἀπαλλοτριωθεῖ μὲ τὴν Η.1179/1794/29.12.78 (ΦΕΚ Δ' 36/79) κοινὴ ἀπόφαση τῶν ὑπουργῶν Οἰκονομικῶν καὶ Βιομηχανίας καὶ Ἐνεργείας γιὰ τὴν δημιουργία δανειοθαλάμου λήψεως ἀδρανῶν ὑλικῶν στὸ ΥΗΕ. Ἀσωμάτων, τὰ ἑξῆς :

Ἡ ἀποζημίωση ποὺ καθόρισε ἡ 574/1979 ἀπόφαση τοῦ Μονομελοῦς Πρωτοδικείου Βεροίας γιὰ τὰ ἀνωτέρω ἀκίνητα καὶ γιὰ τὰ συστατικὰ καὶ παραρτήματα αὐτῶν, ἔχει κατατεθεῖ στὸ Ταμεῖο Παρακαταθηκῶν καὶ Δανείων μὲ τὸ 555030/6.9.1979 γραμμάτιο συστάσεως παρακαταθήκης, ποσοῦ δραχμῶν ἓξ ἑκατομμυρίων πεντακοσίων ἑβδομήντα χιλιάδων (6.570.000).

Τὰ ἀνωτέρω ἀκίνητα εἰκονίζονται στὸ 664-06-128/78 κτηματολογικὸ διάγραμμα τῆς ΔΕΗ.

Ἡ ἀνωτέρω ἀποζημίωση εἶναι ἀποδοτέα στοὺς δικαιούχους ποὺ θὰ ἀναγνωρισθοῦν σύμφωνα μὲ τὸ νόμο.

Ἀθῆναι, 19 Σεπτεμβρίου 1979

Ὁ Νομικὸς Σύμβουλος
Γ.Δ. ΜΗΛΑΣ

Ἀριθ. 218.44 (3)

Περὶ εἰδοποιήσεως παρακαταθέσεως ἀπὸ τὴ ΔΕΗ συμπληρωματικῆς ἀποζημιώσεως γιὰ ἀναγκαστικὴ ἀπαλλοτρίωση ἐκτάσεως στὸ Νομὸ Αἰτωλοακαρνανίας. Υ/Σ 150/15 KV Ναυπάκτου.

ΔΗΜΟΣΙΑ ΕΠΙΧΕΙΡΗΣΗ ΗΛΕΚΤΡΙΣΜΟΥ (Δ.Ε.Η.)

Σύμφωνα μὲ τὶς διατάξεις τῶν ἄρθρων 7 καὶ 8 τοῦ Ν.Δ. 797/71 «περὶ ἀναγκαστικῶν ἀπαλλοτριώσεων», πληροφοροῦμε ὅλους, ὅσους :

α) Ἔχουν δικαιώματα κυριότητας ἢ ἄλλα ἐμπράγματα δικαιώματα, ἢ

β) Ἔχουν ἐγγράψει ὑποθήκη ἢ ἔχουν ἐπιβάλει κατάσχεση ἢ μὲ ὁποιοδήποτε τρόπο διεκδικοῦν τὰ ἀκίνητα ποὺ βρίσκονται στὴν Κοινότητα Νεοκάστρου–Ναυπακτίας τοῦ Νομοῦ Αἰτωλοακαρνανίας ποὺ ἔχουν ἀπαλλοτριωθεῖ μὲ τὴν Β.1721/4227/6.9.77 (ΦΕΚ Δ' 367/77) ἀπόφαση Ὑπουργῶν Οἰκονομικῶν καὶ Βιομηχανίας γιὰ τὶς ἀνάγκες τοῦ Υ/Σ 150/15 KV Ναυπάκτου.

Ἡ συμπληρωματικὴ ἀποζημίωση ποὺ προέκυψε ἀπὸ τὴ διαφορὰ μεταξὺ τῶν προσωρινῶν τιμῶν ποὺ καθόρισε ἡ 26/1978 ἀπόφαση τοῦ Μονομελοῦς Πρωτοδικείου Μεσολογγίου καὶ τῶν ὁριστικῶν τιμῶν ποὺ καθόρισε ἡ 126/1979 ἀπόφαση τοῦ Ἐφετείου Πατρῶν γιὰ τὰ ἄνω ἀκίνητα καὶ συστατικὰ καὶ παραρτήματα αὐτῶν ἔχει κατατεθεῖ στὸ Ταμεῖο Παρακαταθηκῶν καὶ Δανείων μὲ τὸ 555029/6.9.1979 γραμμάτιο συστάσεως παρακαταθήκης, ποσοῦ δραχμῶν τριακοσίων πενήντα ἑπτὰ χιλιάδων διακοσίων πενήντα (357.250).

Τὰ ἀνωτέρω ἀκίνητα εἰκονίζονται στὸ 12907/75 (4η ἀναθ. 25.1.77) κτηματολογικὸ διάγραμμα τῆς ΔΕΗ.

Ἡ ἀνωτέρω ἀποζημίωση εἶναι ἀποδοτέα στοὺς δικαιούχους ποὺ θὰ ἀναγνωρισθοῦν σύμφωνα μὲ τὸ νόμο.

Ἀθῆναι, 20 Σεπτεμβρίου 1979

Ὁ Νομικὸς Σύμβουλος
Γ.Δ. ΜΗΛΑΣ

Ἀριθ. 217.84 (4)

Περὶ εἰδοποιήσεως παρακαταθέσεως ἀπὸ τὴ ΔΕΗ ἀποζημιώσεως γιὰ ἀναγκαστικὴ ἀπαλλοτρίωση ἀκινήτων στὸ Νομὸ Ἀρκαδίας. Λιγνιτωρυχεῖο Μεγαλοπόλεως. Διεύρυνση κοίτης ποταμοῦ Ἀλφειοῦ.

ΔΗΜΟΣΙΑ ΕΠΙΧΕΙΡΗΣΗ ΗΛΕΚΤΡΙΣΜΟΥ (Δ.Ε.Η.)

Σύμφωνα μὲ τὶς διατάξεις τῶν ἄρθρων 7 καὶ 8 τοῦ Ν.Δ. 797/71 «περὶ ἀναγκαστικῶν ἀπαλλοτριώσεων», πληροφοροῦμε ὅλους, ὅσους :

α) Ἔχουν δικαιώματα κυριότητας ἢ ἄλλα ἐμπράγματα δικαιώματα, ἢ

β) Ἔχουν ἐγγράψει ὑποθήκη ἢ ἔχουν ἐπιβάλει κατάσχεση ἢ μὲ ὁποιοδήποτε τρόπο διεκδικοῦν τὰ ἀκίνητα ποὺ βρίσκονται στὴν Κοινότητα Χωρεμίου τοῦ Νομοῦ Ἀρκαδίας καὶ ἔχουν ἀπαλλοτριωθεῖ μὲ τὴν Α.18705/4976/11.12.78 (ΦΕΚ Δ' 691/78) ἀπόφαση τῶν Ὑπουργῶν Οἰκονομικῶν καὶ Βιομηχανίας–Ἐνεργείας γιὰ τὴν διεύρυνση τῆς κοίτης τοῦ ποταμοῦ Ἀλφειοῦ, Λιγνιτωρυχείου Μεγαλοπόλεως τὰ ἑξῆς :

Ἡ ἀποζημίωση ποὺ καθόρισε ἡ 150/1979 ἀπόφαση τοῦ Μονομελοῦς Πρωτοδικείου Τριπόλεως γιὰ τὰ ἀνωτέρω ἀκίνητα καὶ γιὰ τὰ συστατικὰ καὶ παραρτήματα αὐτῶν, ἔχει κατατεθεῖ στὸ Ταμεῖο Παρακαταθηκῶν καὶ Δανείων μὲ τὸ 555026/6.9.1979 γραμμάτιο συστάσεως παρακαταθήκης, ποσοῦ δραχμῶν δύο ἑκατομμυρίων ἐννεακοσίων πενήντα ἑπτὰ χιλιάδων ἑξακοσίων ἑβδομήντα (2.957.670).

Τὰ ἀνωτέρω ἀκίνητα εἰκονίζονται στὸ ΓΕΝ 311/24.4.1978 κτηματολογικὸ διάγραμμα τῆς ΔΕΗ.

Ἡ ἀνωτέρω ἀποζημίωση εἶναι ἀποδοτέα στοὺς δικαιούχους ποὺ θὰ ἀναγνωρισθοῦν σύμφωνα μὲ τὸ νόμο.

Ἀθῆναι, 20 Σεπτεμβρίου 1979

Ὁ Νομικὸς Σύμβουλος
Γ.Δ. ΜΗΛΑΣ

Ἀριθ. 215.85 (5)

Περὶ εἰδοποιήσεως παρακαταθέσεως ἀπὸ τὴ ΔΕΗ συμπληρωματικῆς ἀποζημιώσεως γιὰ ἀναγκαστικὴ ἀπαλλοτρίωση ἐκτάσεως στὸ Νομὸ Ἠμαθίας. ΥΗΕ Ἀσωμάτων.

ΔΗΜΟΣΙΑ ΕΠΙΧΕΙΡΗΣΗ ΗΛΕΚΤΡΙΣΜΟΥ (Δ.Ε.Η.)

Σύμφωνα μὲ τὶς διατάξεις τῶν ἄρθρων 7 καὶ 8 τοῦ Ν.Δ. 797/71 «περὶ ἀναγκαστικῶν ἀπαλλοτριώσεων», πληροφοροῦμε ὅλους, ὅσους :

α) Ἔχουν δικαιώματα κυριότητας ἢ ἄλλα ἐμπράγματα δικαιώματα, ἢ

β) Ἔχουν ἐγγράψει ὑποθήκη ἢ ἔχουν ἐπιβάλει κατάσχεση ἢ μὲ ὁποιοδήποτε τρόπο διεκδικοῦν τὰ ἀκίνητα ποὺ βρίσκονται στὴν Κοινότητα Ἁγίας Βαρβάρας τοῦ Νομοῦ Ἠμαθίας, ποὺ ἔχουν ἀπαλλοτριωθεῖ μὲ τὴν Α.5084/1148/26.2.77 (ΦΕΚ Δ' 76/1977) ἀπόφαση Ὑπουργῶν Οἰκονομικῶν καὶ Βιομηχανίας–Ἐνεργείας γιὰ τὶς ἀνάγκες τοῦ ΥΗΕ Ἀσωμάτων.

Ἡ συμπληρωματικὴ ἀποζημίωση ποὺ προέκυψε ἀπὸ τὴ διαφορὰ μεταξὺ τῶν προσωρινῶν τιμῶν ποὺ καθόρισε ἡ 380/77 ἀπόφαση τοῦ Μονομελοῦς Πρωτοδικείου Βεροίας καὶ τῶν ὁριστικῶν τιμῶν ποὺ καθόρισε ἡ 348/79 ἀπόφαση τοῦ Ἐφετείου Θεσσαλονίκης γιὰ ἐγκαταστάσεις ποιμνιοστασίου τοῦ ὑπ' ἀρ. 38 κτηματοτεμαχίου ἔχει κατατεθεῖ στὸ Ταμεῖο Παρακαταθηκῶν καὶ Δανείων μὲ τὸ 555031/

6.9.1979 γραμμάτιο συστάσεως παρακαταθήκης, ποσοῦ δραχμῶν τριακοσίων ἑβδομήντα πέντε χιλιάδων ἑξακοσίων τριάντα τεσσάρων (375.634).

Τὸ ἀνωτέρω κτηματοτεμάχιο εἰκονίζεται στὸν 664-06-101/76 κτηματολογικὸ πίνακα (ἀναθεώρησις 23.4.77) τῆς ΔΕΗ.

Ἡ ἀνωτέρω ἀποζημίωση εἶναι ἀποδοτέα στοὺς δικαιούχους ποὺ θὰ ἀναγνωρισθοῦν σύμφωνα μὲ τὸ νόμο.

Ἀθῆναι, 20 Σεπτεμβρίου 1979

Ὁ Νομικὸς Σύμβουλος
Γ.Δ. ΜΗΛΑΣ

Ἀριθ. 215.84 (6)

Περὶ εἰδοποιήσεως παρακαταθέσεως ἀπὸ τὴ ΔΕΗ ἀποζημιώσεως γιὰ ἀναγκαστικὴ ἀπαλλοτρίωση ἀκινήτων στὸ Νομὸ Ἠμαθίας. ΥΗΕ Ἀσωμάτων. Δανειοθάλαμος ἀργιλλοληψίας.

ΔΗΜΟΣΙΑ ΕΠΙΧΕΙΡΗΣΗ ΗΛΕΚΤΡΙΣΜΟΥ (Δ.Ε.Η.)

Σύμφωνα μὲ τὶς διατάξεις τῶν ἄρθρων 7 καὶ 8 τοῦ Ν. Δ. 797/71 «περὶ ἀναγκαστικῶν ἀπαλλοτριώσεων», πληροφοροῦμε ὅλους, ὅσους :

α) Ἔχουν δικαιώματα κυριότητας ἢ ἄλλα ἐμπράγματα δικαιώματα, ἢ

β) Ἔχουν ἐγγράψει ὑποθήκη ἢ ἔχουν ἐπιβάλει κατάσχεση ἢ μὲ ὁποιοδήποτε τρόπο διεκδικοῦν τὰ ἀκίνητα ποὺ βρίσκονται στὴν Κοινότητα Βεργίνας τοῦ Νομοῦ Ἠμαθίας καὶ ἔχουν ἀπαλλοτριωθεῖ μὲ τὴν Η.1174/1793/29.12.78 (ΦΕΚ Δ' 18/79) ἀπόφαση τῶν Ὑπουργῶν Οἰκονομικῶν καὶ Βιομηχανίας–Ἐνεργείας γιὰ τὴ δημιουργία δανειοθαλάμου ἀργιλλοληψίας τοῦ ΥΗΕ Ἀσωμάτων, τὰ ἑξῆς :

Ἡ ἀποζημίωση ποὺ καθόρισε ἡ 393/79 ἀπόφαση τοῦ Μονομελοῦς Πρωτοδικείου Βεροίας γιὰ τὰ ἀνωτέρω ἀκίνητα καὶ γιὰ τὰ συστατικὰ καὶ παραρτήματα αὐτῶν, ἔχει κατατεθεῖ στὸ Ταμεῖο Παρακαταθηκῶν καὶ Δανείων μὲ τὸ 555027/6.9.1979 γραμμάτιο συστάσεως παρακαταθήκης, ποσοῦ δραχμῶν δύο ἑκατομμυρίων πεντακοσίων ἑξήντα ἐννέα χιλιάδων ὀγδόντα (2.569.080).

Τὰ ἀνωτέρω ἀκίνητα εἰκονίζονται στὸ 664-06-104/27.2.78 κτηματολογικὸ διάγραμμα τῆς ΔΕΗ.

Ἡ ἀνωτέρω ἀποζημίωση εἶναι ἀποδοτέα στοὺς δικαιούχους ποὺ θὰ ἀναγνωρισθοῦν σύμφωνα μὲ τὸ νόμο.

Ἀθῆναι, 20 Σεπτεμβρίου 1979

Ὁ Νομικὸς Σύμβουλος
Γ.Δ. ΜΗΛΑΣ

ΠΟΛΕΟΔΟΜΙΑ

ΔΙΑΤΑΓΜΑΤΑ

(7)

Περὶ καταργήσεως προκηπίου καὶ καθορισμοῦ τῶν ὅρων καὶ περιορισμῶν δομήσεως ἐγκριθέντος χώρου πρὸς ἀνέγερσιν σχολείου εἰς περιοχὴν τοῦ ρυμοτομικοῦ σχεδίου Νέας Ἰωνίας (Ἀττικῆς).

Ο ΠΡΟΕΔΡΟΣ ΤΗΣ ΕΛΛΗΝΙΚΗΣ ΔΗΜΟΚΡΑΤΙΑΣ

Ἔχοντες ὑπ' ὄψει :

1. Τὰς διατάξεις τοῦ ἀπὸ 17 Ἰουλίου 1923 Ν. Δ/τος «περὶ σχεδίων πόλεων κλπ.», ὡς μεταγενεστέρως ἐτροποποιήθησαν καὶ συνεπληρώθησαν καὶ εἰδικώτερον τοῦ ἄρθρου 9 αὐτοῦ.

2. Τὰς διατάξεις τοῦ Ν.Δ. 8/1973 «περὶ Γ.Ο.Κ.», ὡς ἐτροποποιήθη διὰ τοῦ Ν.Δ. 205/1974 (ΦΕΚ 363/Α) καὶ εἰδικώτερον τῶν ἄρθρων 34 (παρ. 1) καὶ 35 (παρ. 5β) αὐτοῦ.

3. Τὴν ὑπ' ἀριθ. ΕΔ2α/04/20/Φ.Θ.2.1.1./1979 κοινὴν ἀπόφασιν τοῦ Πρωθυπουργοῦ καὶ τοῦ Ὑπουργοῦ Δημοσίων Ἔργων «περὶ ἀντικαταστάσεως τῆς ὑπ' ἀριθ. ΕΔ2α/04/59/Φ.Θ.2.1.1./1978 ἀποφάσεως «περὶ μεταβιβάσεως ἁρμοδιοτήτων τοῦ Ὑπουργοῦ Δημοσίων Ἔργων εἰς τὸν Ὑφυπουργὸν τοῦ αὐτοῦ Ὑπουργείου» (ΦΕΚ 106Β).

4. Τὴν ὑπ' ἀριθ. 585/1978 γνωμοδότησιν τοῦ Συμβουλίου Δημοσίων Ἔργων (Τμῆμα Οἰκισμοῦ).

5. Τὴν ὑπ' ἀριθ. 806/1979 γνωμοδότησιν τοῦ Συμβουλίου τῆς Ἐπικρατείας, προτάσει τοῦ Ὑφυπουργοῦ Δημοσίων Ἔργων, ἀπεφασίσαμεν :

Ἄρθρον 1.

Καταργεῖται τὸ προβλεπόμενον ὑπὸ τοῦ ἐγκεκριμένου ρυμοτομικοῦ σχεδίου προκήπιον ἐπὶ τῶν οἰκοπέδων, ᾠκοδομημένων ἢ μή, τῶν κειμένων ἐντὸς τοῦ διὰ τῆς ὑπ' ἀριθ. Γ.3718/257/12.2.1979 ἀποφάσεως τοῦ Ὑφυπουργοῦ Δημοσίων Ἔργων «περὶ τροποποιήσεως τοῦ ρυμοτομικοῦ σχεδίου Νέας Ἰωνίας (Ἀττικῆς) διὰ τοῦ καθορισμοῦ χώρου δι' ἀνέγερσιν σχολείου» (ΦΕΚ 214/Δ/10.4.1979) καθορισθέντος χώρου δι' ἀνέγερσιν σχολείου, ὡς ἐμφαίνεται εἰς τὸ ὑπὸ τοῦ Γενικοῦ Διευθυντοῦ Οἰκισμοῦ θεωρημένον διὰ τῆς ὑπ' ἀριθ. Γ.24733/1979 πράξεως αὐτοῦ σχετικὸν πρωτότυπον διάγραμμα ὑπὸ κλίμακα 1 : 500, τοῦ ὁποίου συνοπτικὸν ἀντίτυπον δημοσιεύεται μετὰ τοῦ παρόντος.

Ἄρθρον 2.

Οἱ ὅροι καὶ περιορισμοὶ δομήσεως τοῦ ἐγκριθέντος χώρου δι' ἀνέγερσιν σχολείου διὰ τῆς ὡς ἄνω ἀποφάσεως τοῦ Ὑφυπουργοῦ Δημοσίων Ἔργων, ὁρίζονται ὡς ἀκολούθως :

1. Οἰκοδομικὸν σύστημα : Πανταχόθεν ἐλεύθερον.

2. Μέγιστον ποσοστὸν καλύψεως τεσσαράκοντα ἐπὶ τοῖς ἑκατὸν (40%) τῆς ἐπιφανείας τοῦ χώρου.

3. Συντελεστὴς δομήσεως ἓξη δέκατα (0,6).

4. Μέγιστον ἐπιτρεπόμενον ὕψος τῶν κτιρίων ἐννέα (9) μέτρα.

5. Τὰ ἀνεγερθησόμενα κτίρια δέον νὰ ἀπέχουν ἐκ τῶν ρυμοτομικῶν γραμμῶν τῶν ὁδῶν Σαλαμῖνος, Μακελαράκη, Προμάχων καὶ Καλλιπόλεως τέσσαρα (4) μέτρα τοὐλάχιστον.

Εἰς τὸν Ὑφυπουργὸν Δημοσίων Ἔργων, ἀνατίθεμεν τὴν δημοσίευσιν καὶ ἐκτέλεσιν τοῦ παρόντος Διατάγματος.

Ἐν Ἀθήναις τῇ 31 Αὐγούστου 1979

Ο ΠΡΟΕΔΡΟΣ ΤΗΣ ΔΗΜΟΚΡΑΤΙΑΣ
ΚΩΝΣΤΑΝΤΙΝΟΣ Δ. ΤΣΑΤΣΟΣ


Ο ΥΦΥΠΟΥΡΓΟΣ ΔΗΜΟΣΙΩΝ ΕΡΓΩΝ
ΣΤΕΦΑΝΟΣ ΜΑΝΟΣ

ΝΕΑ ΙΩΝΙΑ ΚΛ. 1:500

ΑΤΤΙΚΗΣ

Οδός Αυτοκράτορος

Γ. 24733/1973

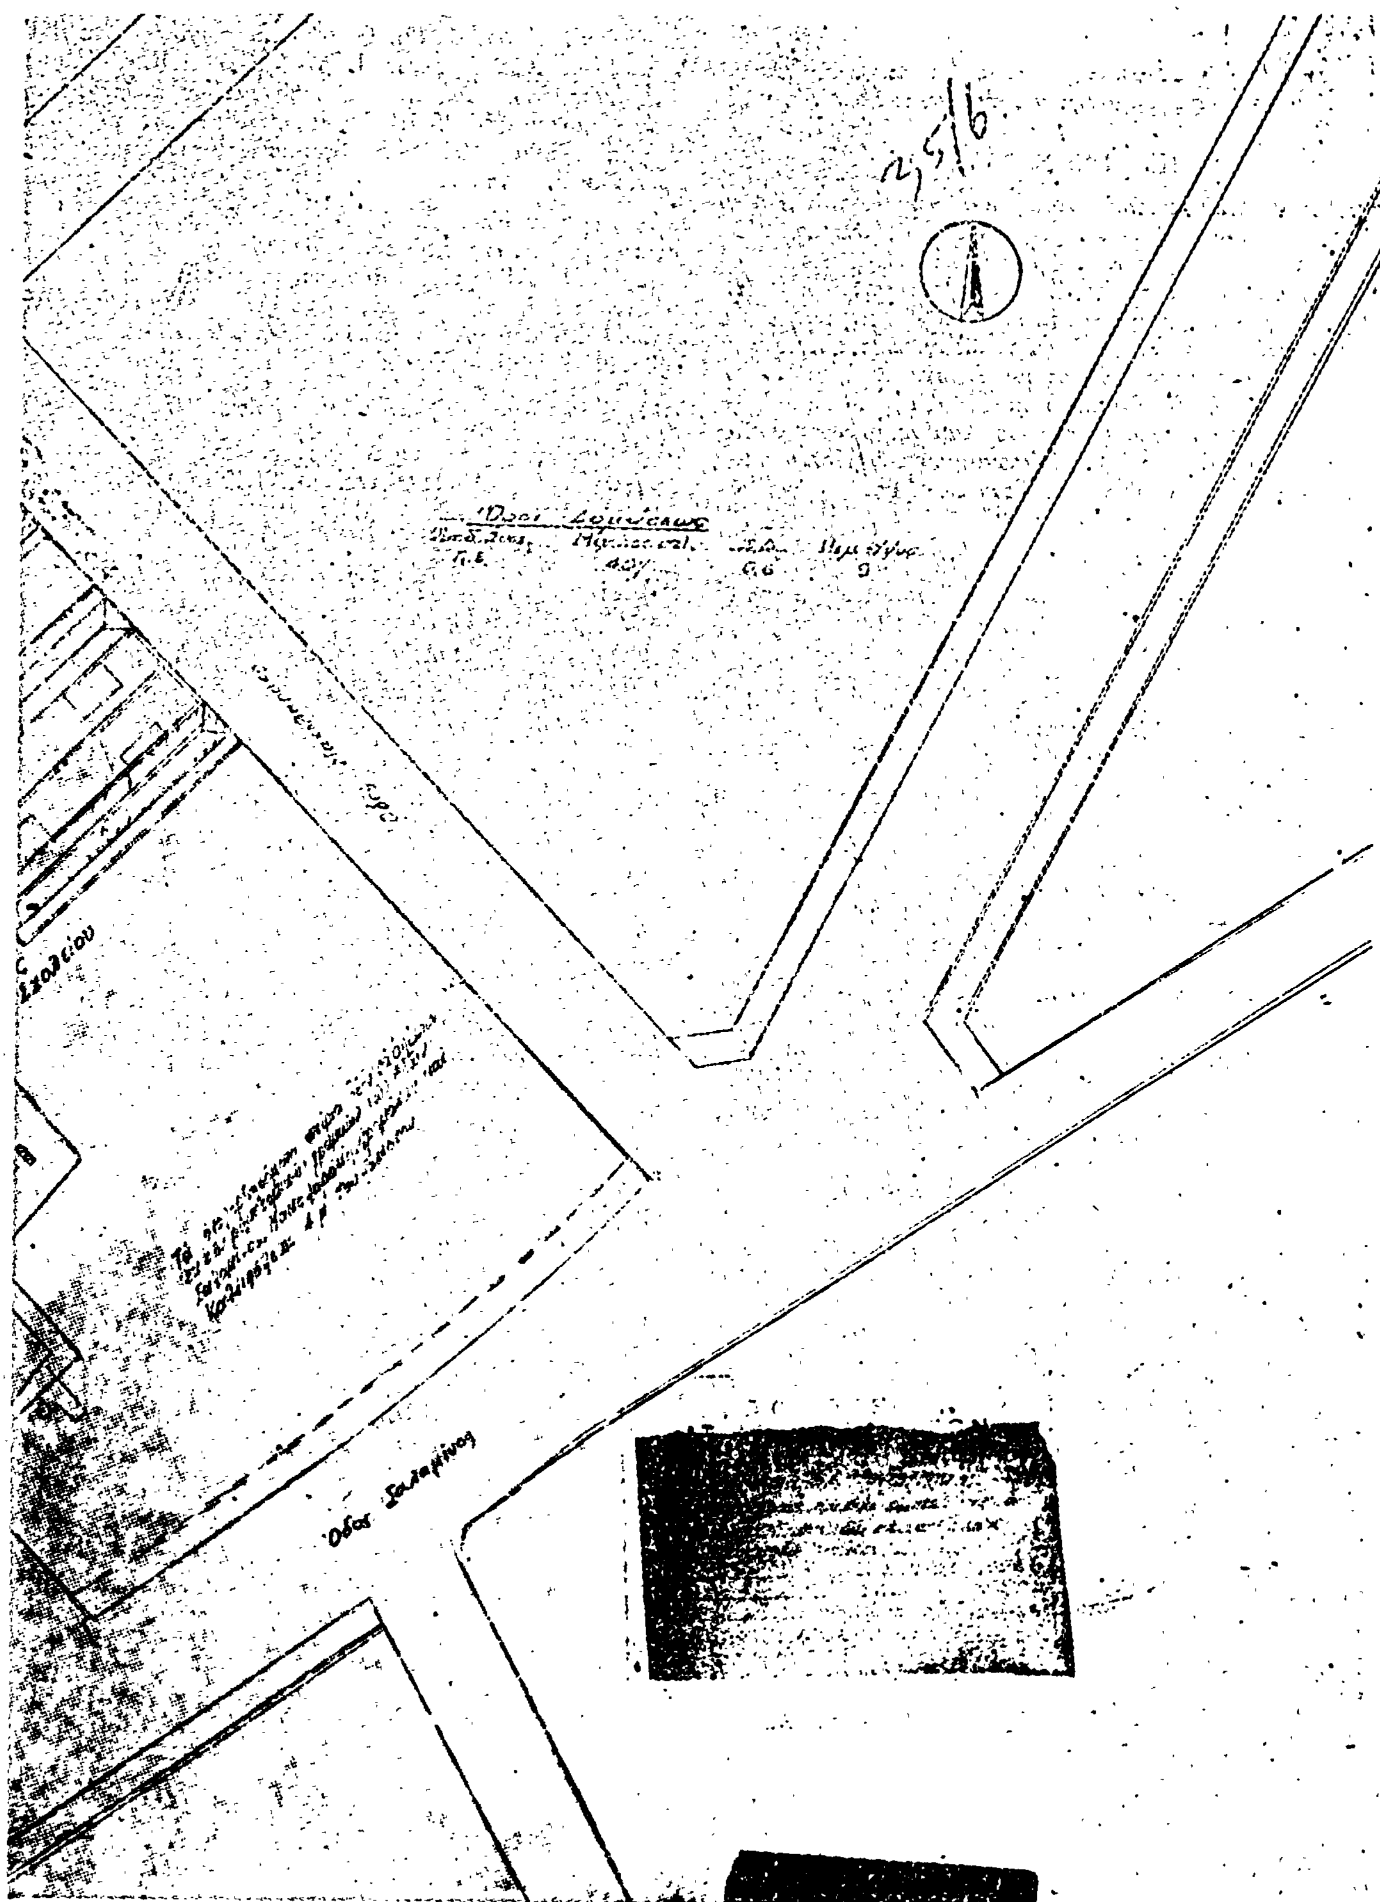
Όδος Σαλαμίνος

ΑΝΑΚΟΙΝΩΣΕΙΣ

(8)

Περὶ παρακαταθέσεως ἀποζημιώσεως ἀναγκαστικῆς ἀπαλλοτριώσεως πρὸς ἐφαρμογὴν τοῦ σχεδίου πόλεως Λαμίας.

Ο ΔΗΜΑΡΧΟΣ ΛΑΜΙΕΩΝ

Ὁ Δῆμος Λαμιέων, ὡς ἐπισπεύδων, κατέθεσεν τὴν 19.9.1979 ἐν Λαμίᾳ εἰς τὸ Γραφεῖον Ταμείου Παρακαταθηκῶν καὶ Δανείων ὑπὲρ τῶν φερομένων καὶ νομίμως ἀναγνωρισθησομένων ἰδιοκτητῶν Ἀφῶν Δ. Παπαδημητρίου, Βικτ. Κ. Παπαναγιώτου, Δημ. Κοτσάνη, Παν. Καραγιάννη, Βασιλ. Ταλάντζη, Βασιλ. Μπακούλα, Ἀργ. Μπακούλα καὶ Γεωργίας Ἕλληνα τῶν ρυμοτομουμένων ἀκινήτων λόγῳ διανοίξεως τῆς ὁδοῦ Ναυπλίου καὶ ἐφαρμογῆς τοῦ ἰσχύοντος ρυμοτομικοῦ σχεδίου πόλεως Λαμίας, συνεπείᾳ τῆς ὑπ' ἀριθμ. 15/1978 πράξεως ἀναλογισμοῦ τοῦ Πολεοδομικοῦ Γραφείου τῆς Διευθύνσεως Τεχνικῶν Ὑπηρεσιῶν Νομοῦ Φθιώτιδος, εἰδικῶς δὲ τῶν ὑπὸ στοιχεῖα 1-6-7-8-1, 1-9-10-6-1, 9-1-17-13-9 οἰκοπέδων, 49-59, 51-59, 43-40-52'-55', 59-64, 64-66, 68-69 περιστοιχίσεων, Α-Β-Γ-Δ-Α ξυλίνου παραπήγματος, Ε-Ζ-Κ'-Κ-Λ-Μ-Ε, Κ'-Η-Θ-Ι-Κ-Κ' κτισμάτων τούτων διαλαμβανομένων ἐν τῷ συνοδεύοντι ταύτην ἀπὸ 25.4.1978 διαγράμματι καὶ συμφώνως τῆς ὑπ' ἀριθμ. 164/1975 ἀποφάσεως τοῦ Μονομελοῦς Πρωτοδικείου Λαμίας.

Τὸ παρακατεθὲν ὑπὸ τοῦ Δήμου Λαμιέων ποσὸν ἀνέρχεται εἰς δραχμὰς 585.275 ἐκδοθέντος τοῦ ὑπ' ἀριθμ. 24625/19.9.1979 γραμματίου συστάσεως παρακαταθήκης συμφώνως πρὸς τὴν ὑπ' ἀριθμ. 226/79 ἀπόφασιν τοῦ Δημοτικοῦ Συμβουλίου Λαμιέων, ἐγκριθεῖσαν διὰ τῆς ὑπ' ἀριθμ. 18525/79 διαταγῆς τῆς Νομαρχίας Φθιώτιδος.

Ἐν Λαμίᾳ τῇ 27 Σεπτεμβρίου 1979

Ὁ Δήμαρχος
ΑΝΤΩΝΙΟΣ ΦΙΛΗΣ

ΑΠΟ ΤΟ ΕΘΝΙΚΟ ΤΥΠΟΓΡΑΦΕΙΟ